


BŪVES 4 STĀVA PLĀNA SHĒMA

Mērogs 1:200


Būves kadastra apzīmējums 7817 002 0731 038

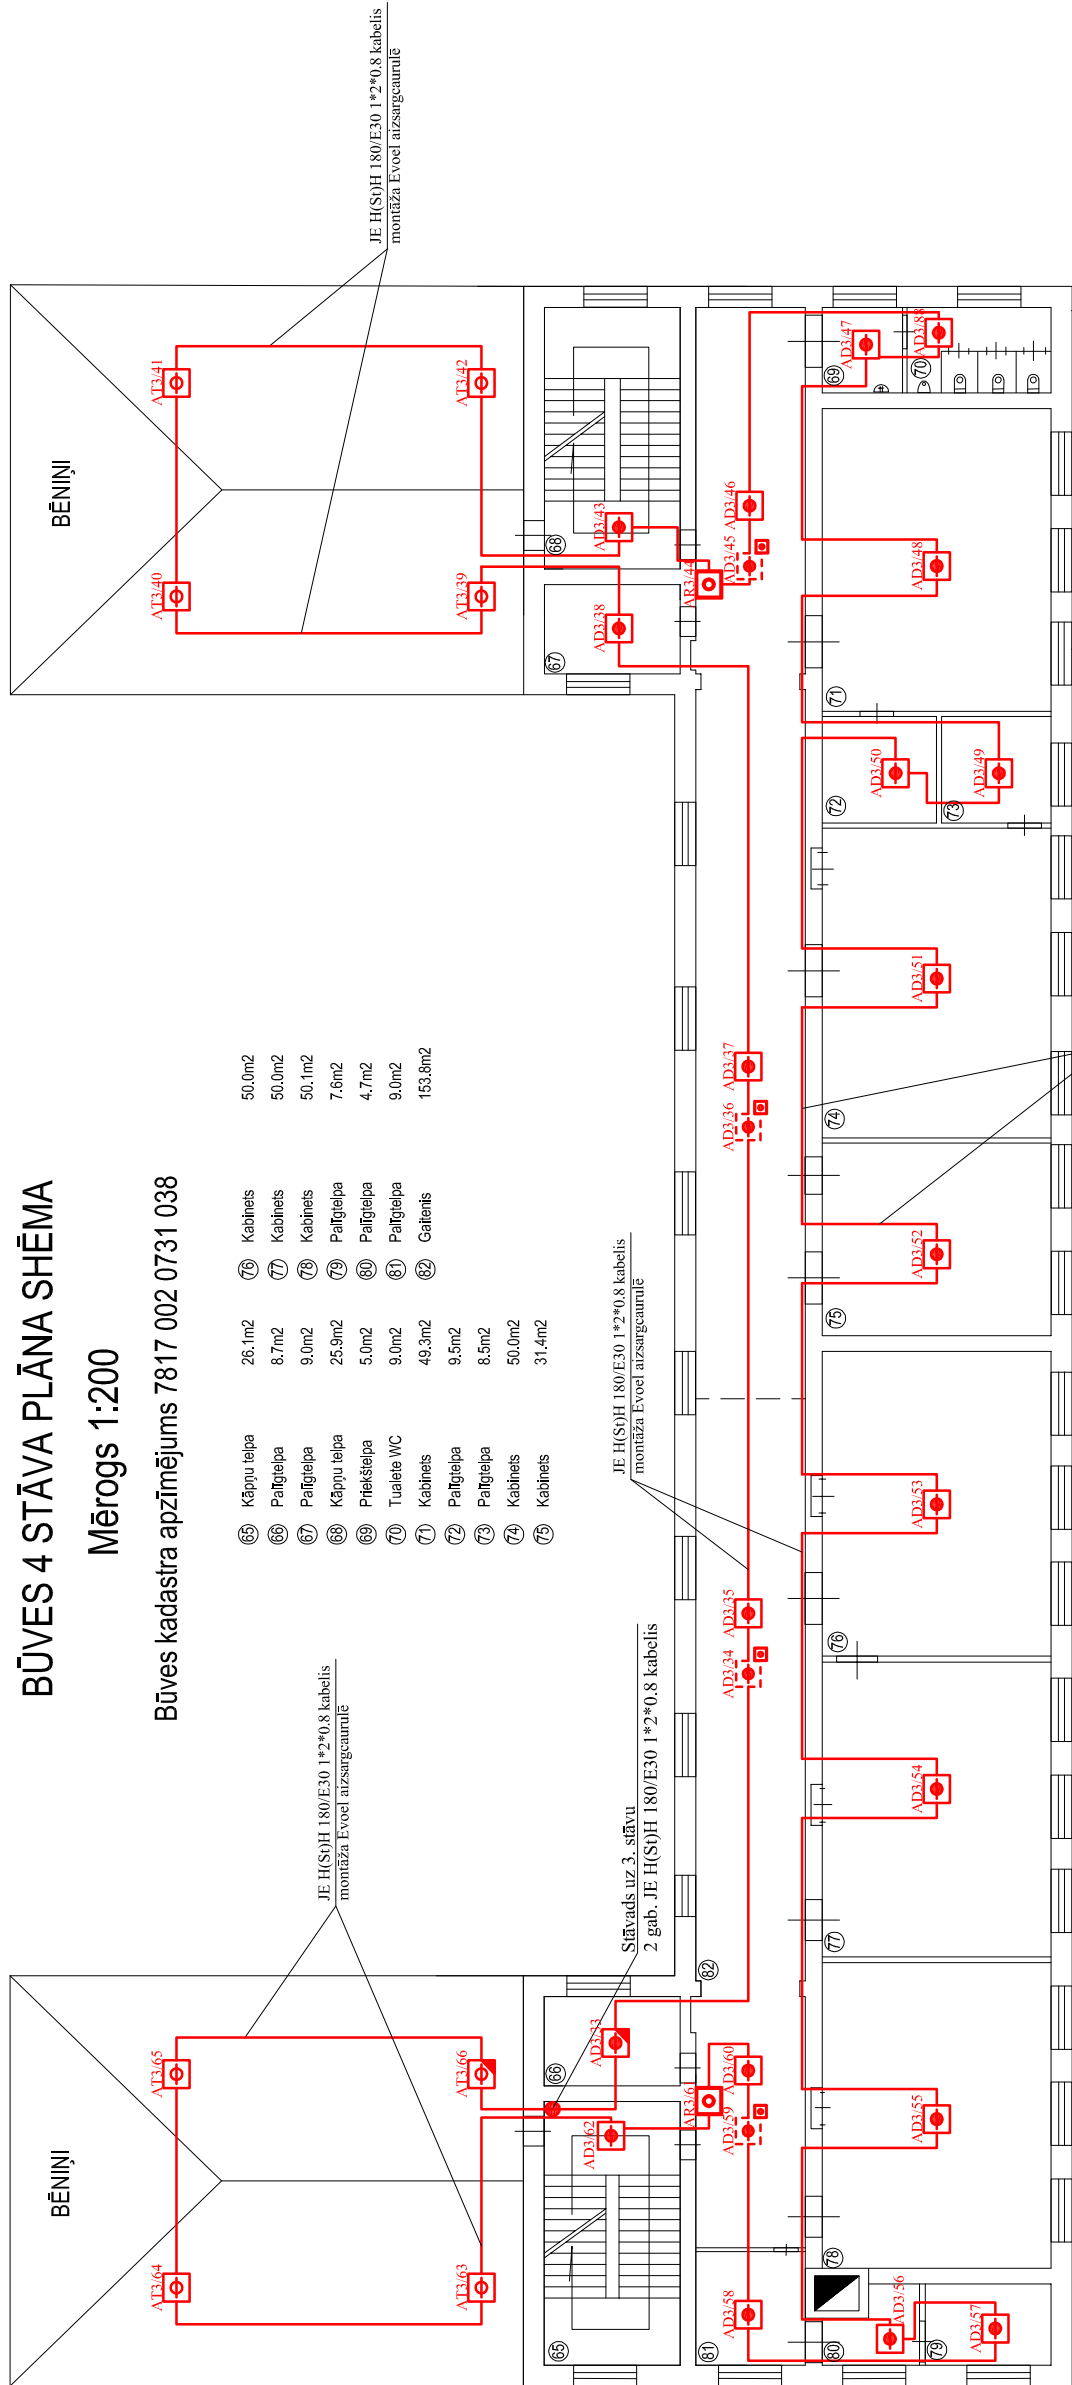

BŪVES BĒNIŅU PLĀNA SHĒMA

Mērogs 1:200

Būves kadastra apzīmējums 7817 002 0731 038

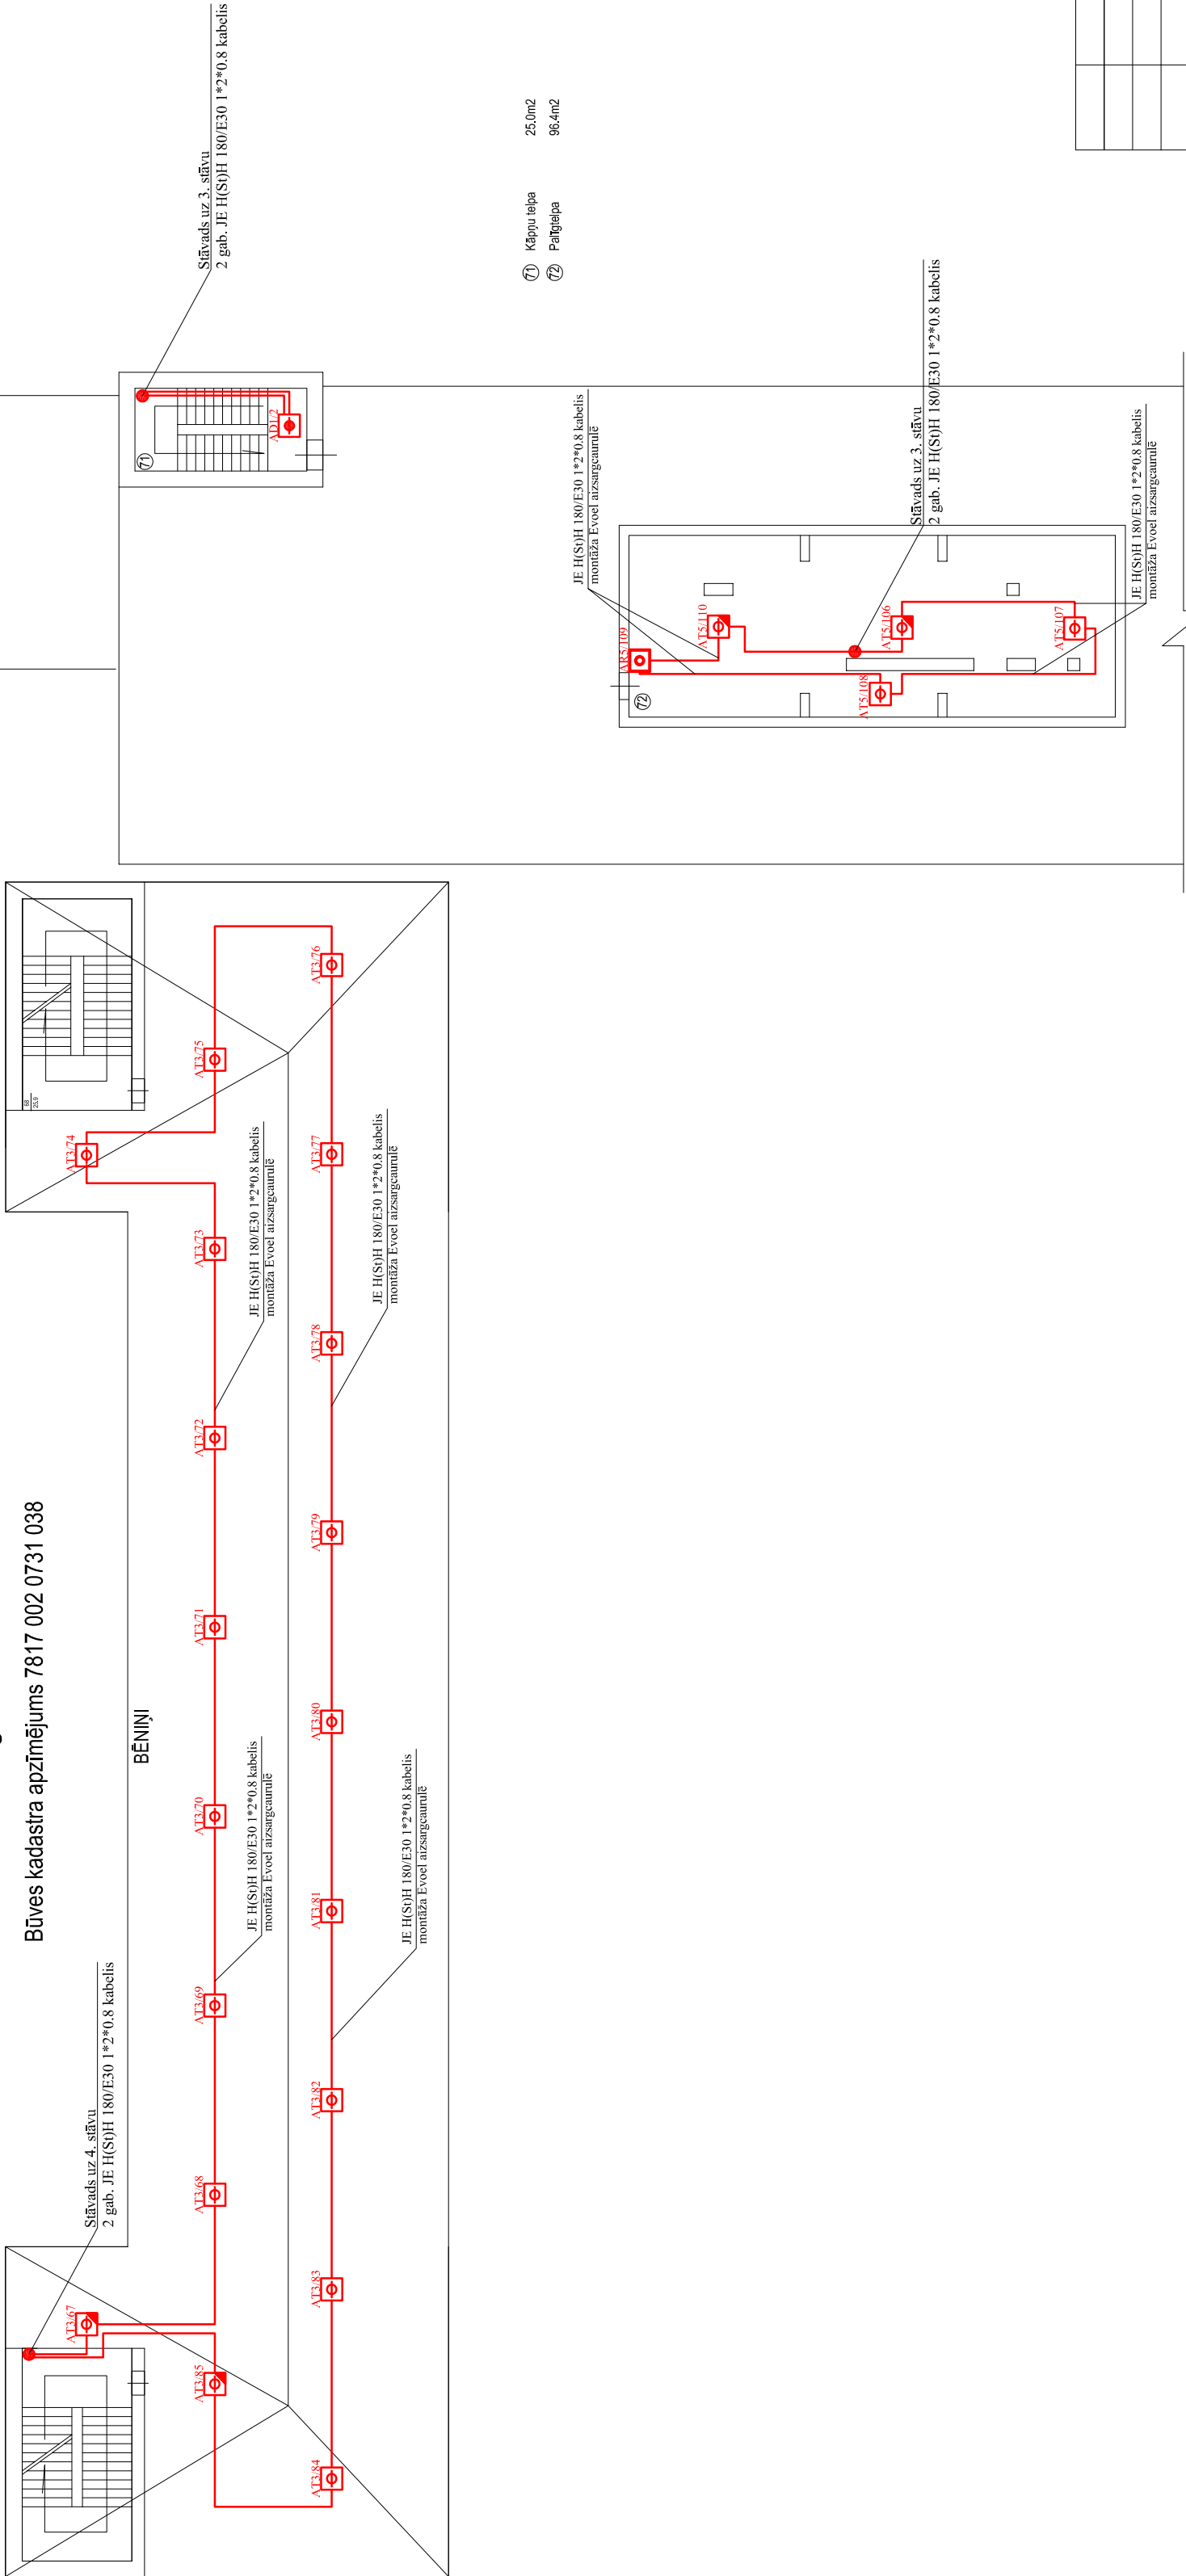

Apz.	Nosaukums
AL1.4	Adresa dīmu detektors
AL1.5	Adresa dīmu detektors ar izolētiem detektoru būzē
AL1.6	Adresa rokas detektors
AL1.7	Adresa vadības modulis
AL1.8	Adresa siltuma detektors ar izolētiem detektoru būzē
AL1.9	Adresa dīmu detektors vīrs piekariņiem gresiem ar zarnu dobi
AL1.10	Adresa siltuma detektors
AL1.11	Adresa ugunsdrošības signalizācijas sistēmas centrāle
AL1.12	Sirejas ierīce
AL1.13	JE HSH 180/E30 1*2*0.8 kabelis montāža Eved aizsargcaunā
AL1.14	JE HSH 180/E30 1*2*0.8 kabelis montāža Eved aizsargcaunā
AL1.15	JE HSH 180/E30 1*2*0.8 kabelis montāža Eved aizsargcaunā

Izpildītājs:		SIA "MULTICOMP" Lic. Nr. 677A	
Vienības gatve 127A, Tel.67892160; Fax.67892165; E-pasts info@multi.lv			
Pasūtītājs:		Viļānu novada pašvaldība, reģ. Nr. 90009114114,	
Projekta nosaukums:		Kultūras laukums 1A, Viļāni, Viļānu novads, LV-4650	
Izm. Lapa		Datums:	
Būvprojekta UAS		30.04.2017	
Izstrādāja:		Paraksts:	
G.Hildebrants		30.04.2017	
G.Hildebrants		Projekta nosaukums:	
		Viļānu vidusskola, Rēzeknes iela 1A,	
		Viļāni, Viļānu novads, LV-4650	
Rasējuma nosaukums:		BP.	
Ugunsgrēka apkārtības un trausmes signalizācijas sistēma		UAS-8	
4. stāva un bēniņu plāns ar UAS - iekšiem		12	
		SIA "Multicomp"	
		M = 1:200	